

Zeichenerklärung

- 250m² Gehweg, erneuert / ergänzt
- 30m² Fahrbahn, fußläufiger Übergang, neu
- 75m² alte Baumstandorte auspflastern (Naturstein)

- ⊙ Baum, Bestand
- ⊗ Baum, entfernen

Anzahl der Stellplätze 61 Stck

 Ingenieurbüro Möller GmbH Langer Steinschlag 7 • 23936 Grevesmühlen Tel.: 03861 750-0 • Fax: 03861 750-150 www.lagere-moeller.de	Beratung • Planung • Bauleitung • Projektsteuerung Straßenbau • Wasserwirtschaft • Tiefbau Sportanlagen • StGeko	Datum 12/2016	Zeichen A. Schmidt
		bearbeitet 12/2016	N. Lohff
		gezeichnet 12/2016	E. Möller
		geprüft:	

 Stadt Grevesmühlen	Datum		Zeichn
	geprüft:		


Nr.	Art der Änderung	Datum	Zeichen

VORUNTERSUCHUNG

Stadt Grevesmühlen	Unterlage / Blatt-Nr. 5.1 / 1
Straße : nächster Ort :	Lageplan Straßenbau Variante 1
PROJIS-Nr.:	Maßstab: 1 : 250

Neugestaltung Wismarsche Straße und August-Bebel-Straße	
aufgestellt:	Stadt Grevesmühlen Rathausplatz 1, 23936 Grevesmühlen Tel.: 03861/723-0 Fax.: 03861/723-111 E-Mail: info@grevesmuehlen.de

Die Grenzen wurden aus der ALK (Automatisierte Liegenschaftskarte) übernommen. Eine Gewähr für die Lagegenauigkeit der Grenzen zur Topographie in diesen Bereichen kann nicht übernommen werden.

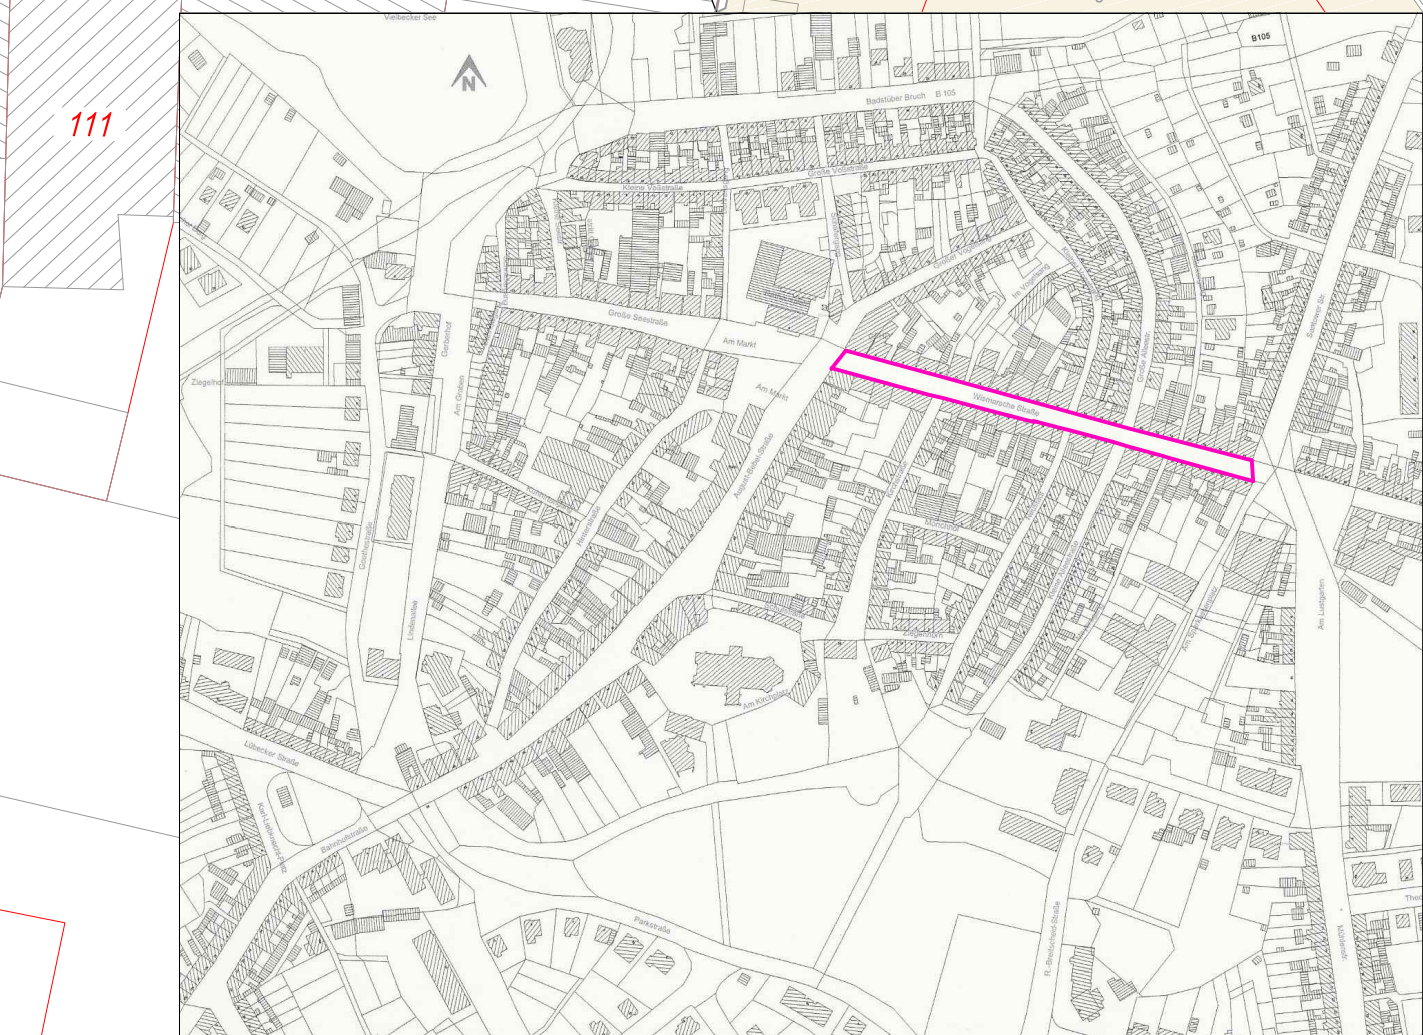

ÜBERSICHTSPLAN M. ca. 1: 5.000